


- bijeenkomstfunctie
- gemeenschappelijke gebruiksfunctie
- kantoorfunctie
- overige gebruiksfunctie
- sportfunctie
- winkelfunctie

gebruiksfunctie	Area
bijeenkomstfunctie	401 m ²
gemeenschappelijke gebruiksfunctie	135 m ²
kantoorfunctie	680 m ²
overige gebruiksfunctie	986 m ²
sportfunctie	181 m ²
winkelfunctie	901 m ²

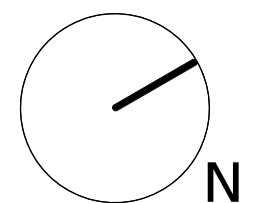

Zwembad Hart van Zuid

Rotterdam

gebruiksfuncties begane grond

schaal As indicated
 formaat A3
 getekend lm


04-03-2016

A
B
C

werknummer W3146.10


bladnummer AO-GBF-00

kraaijvanger ●

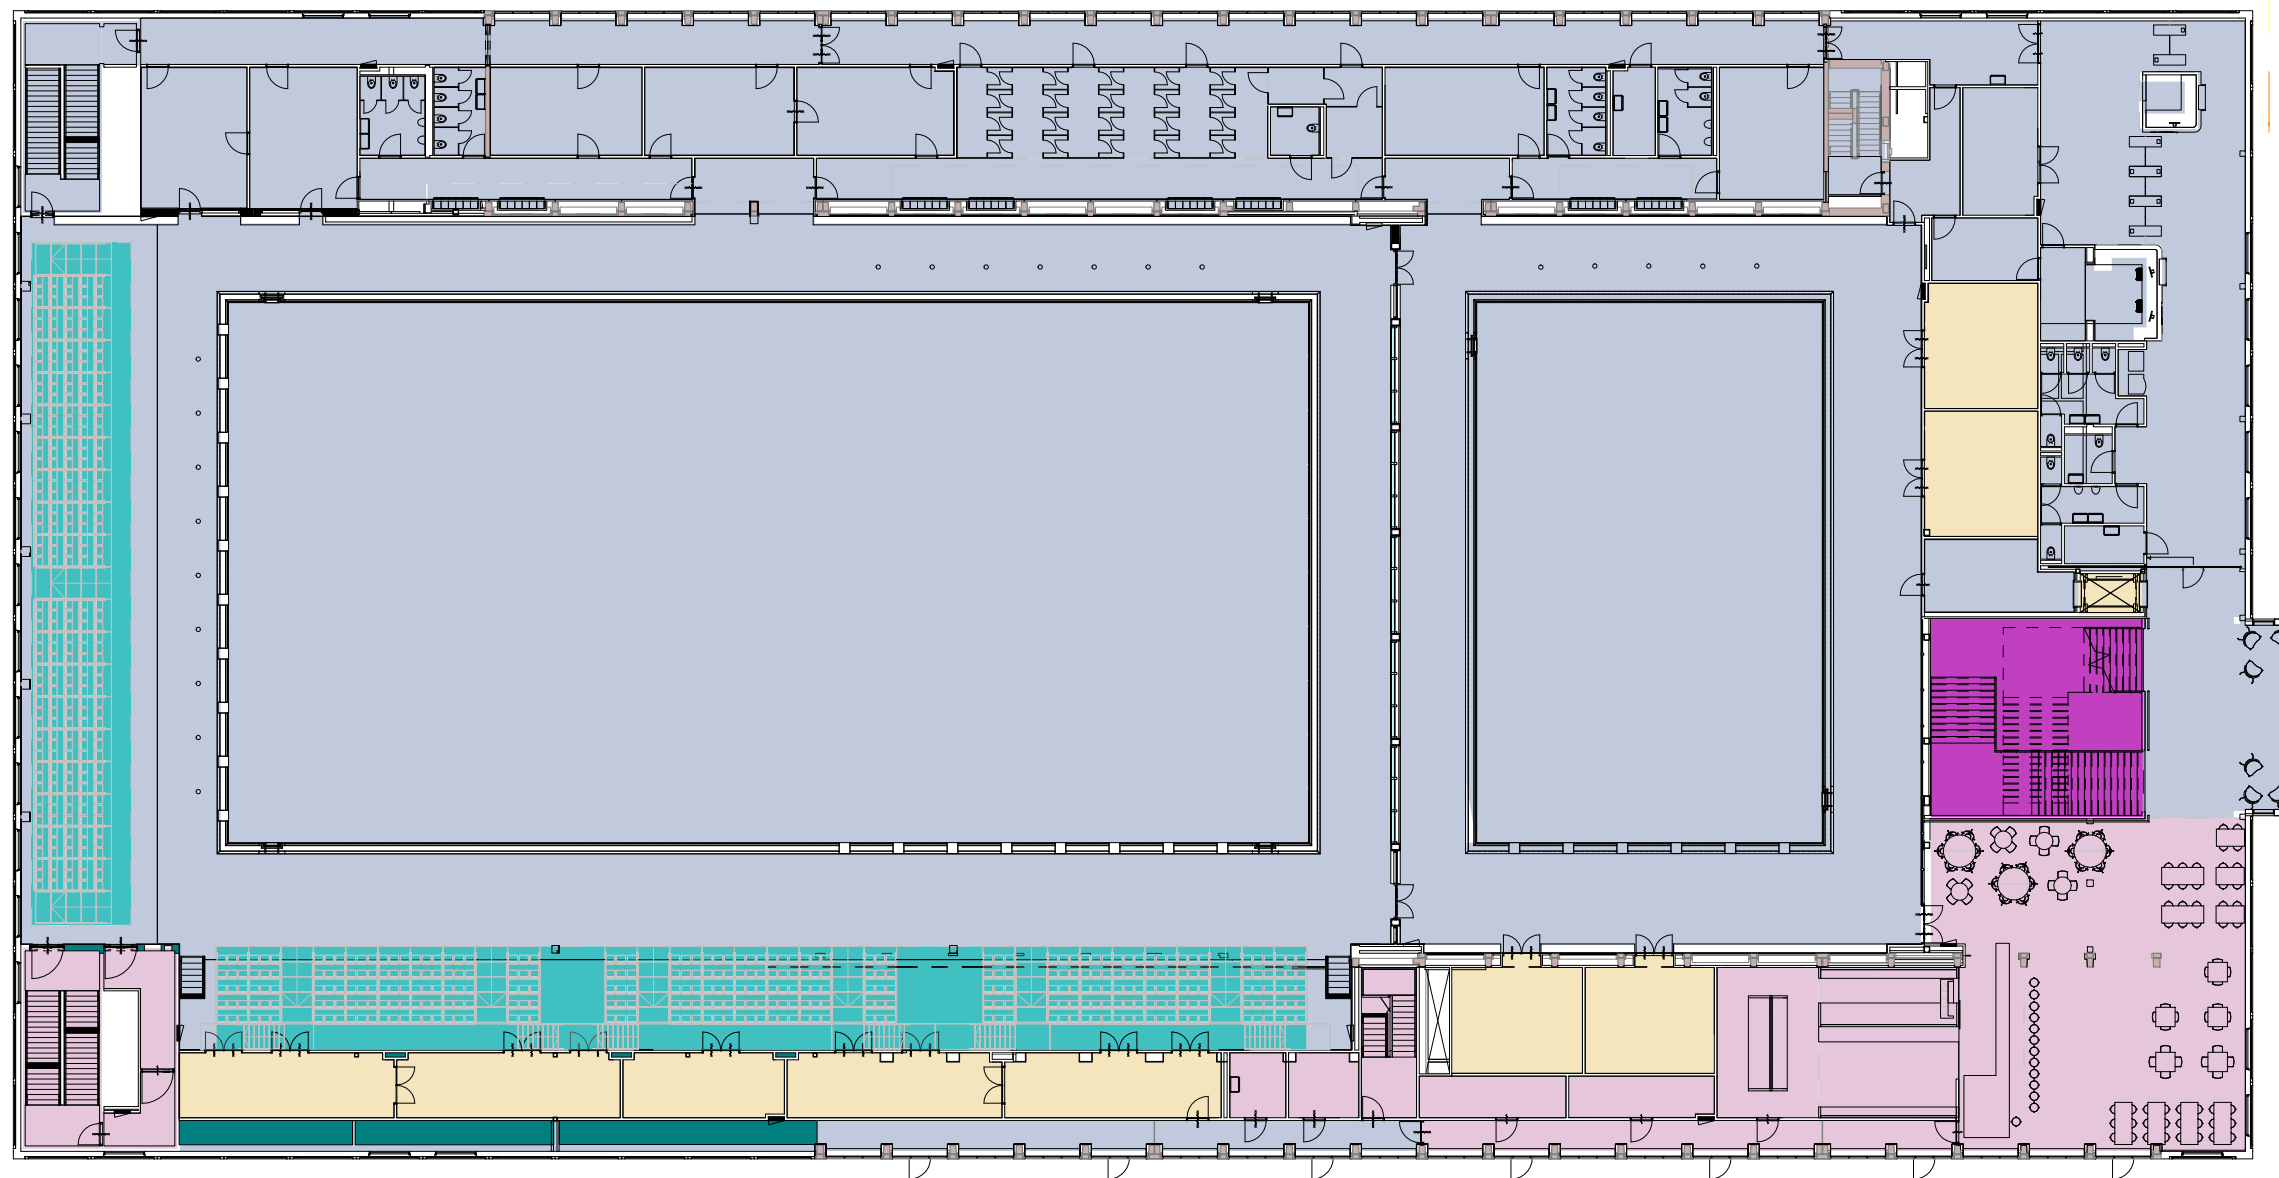

- bijeenkomstfunctie
- bijeenkomstfunctie voor het aanschouwen van sport
- gemeenschappelijke gebruiksfunctie
- overige gebruiksfunctie
- sportfunctie

gebruiksfunctie	Area
bijeenkomstfunctie	432 m ²
bijeenkomstfunctie voor het aanschouwen van sport	387 m ²
gemeenschappelijke gebruiksfunctie	89 m ²
overige gebruiksfunctie	266 m ²
sportfunctie	3729 m ²

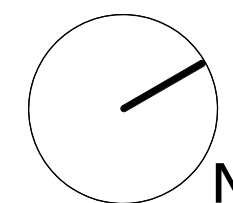

Zwembad Hart van Zuid

Rotterdam

schaal As indicated
 formaat A3
 getekend lm


werknummer W3146.10

bladnummer AO-GBF-01

gebruiksfuncties eerste verdieping


04-03-2016

A
 B
 C

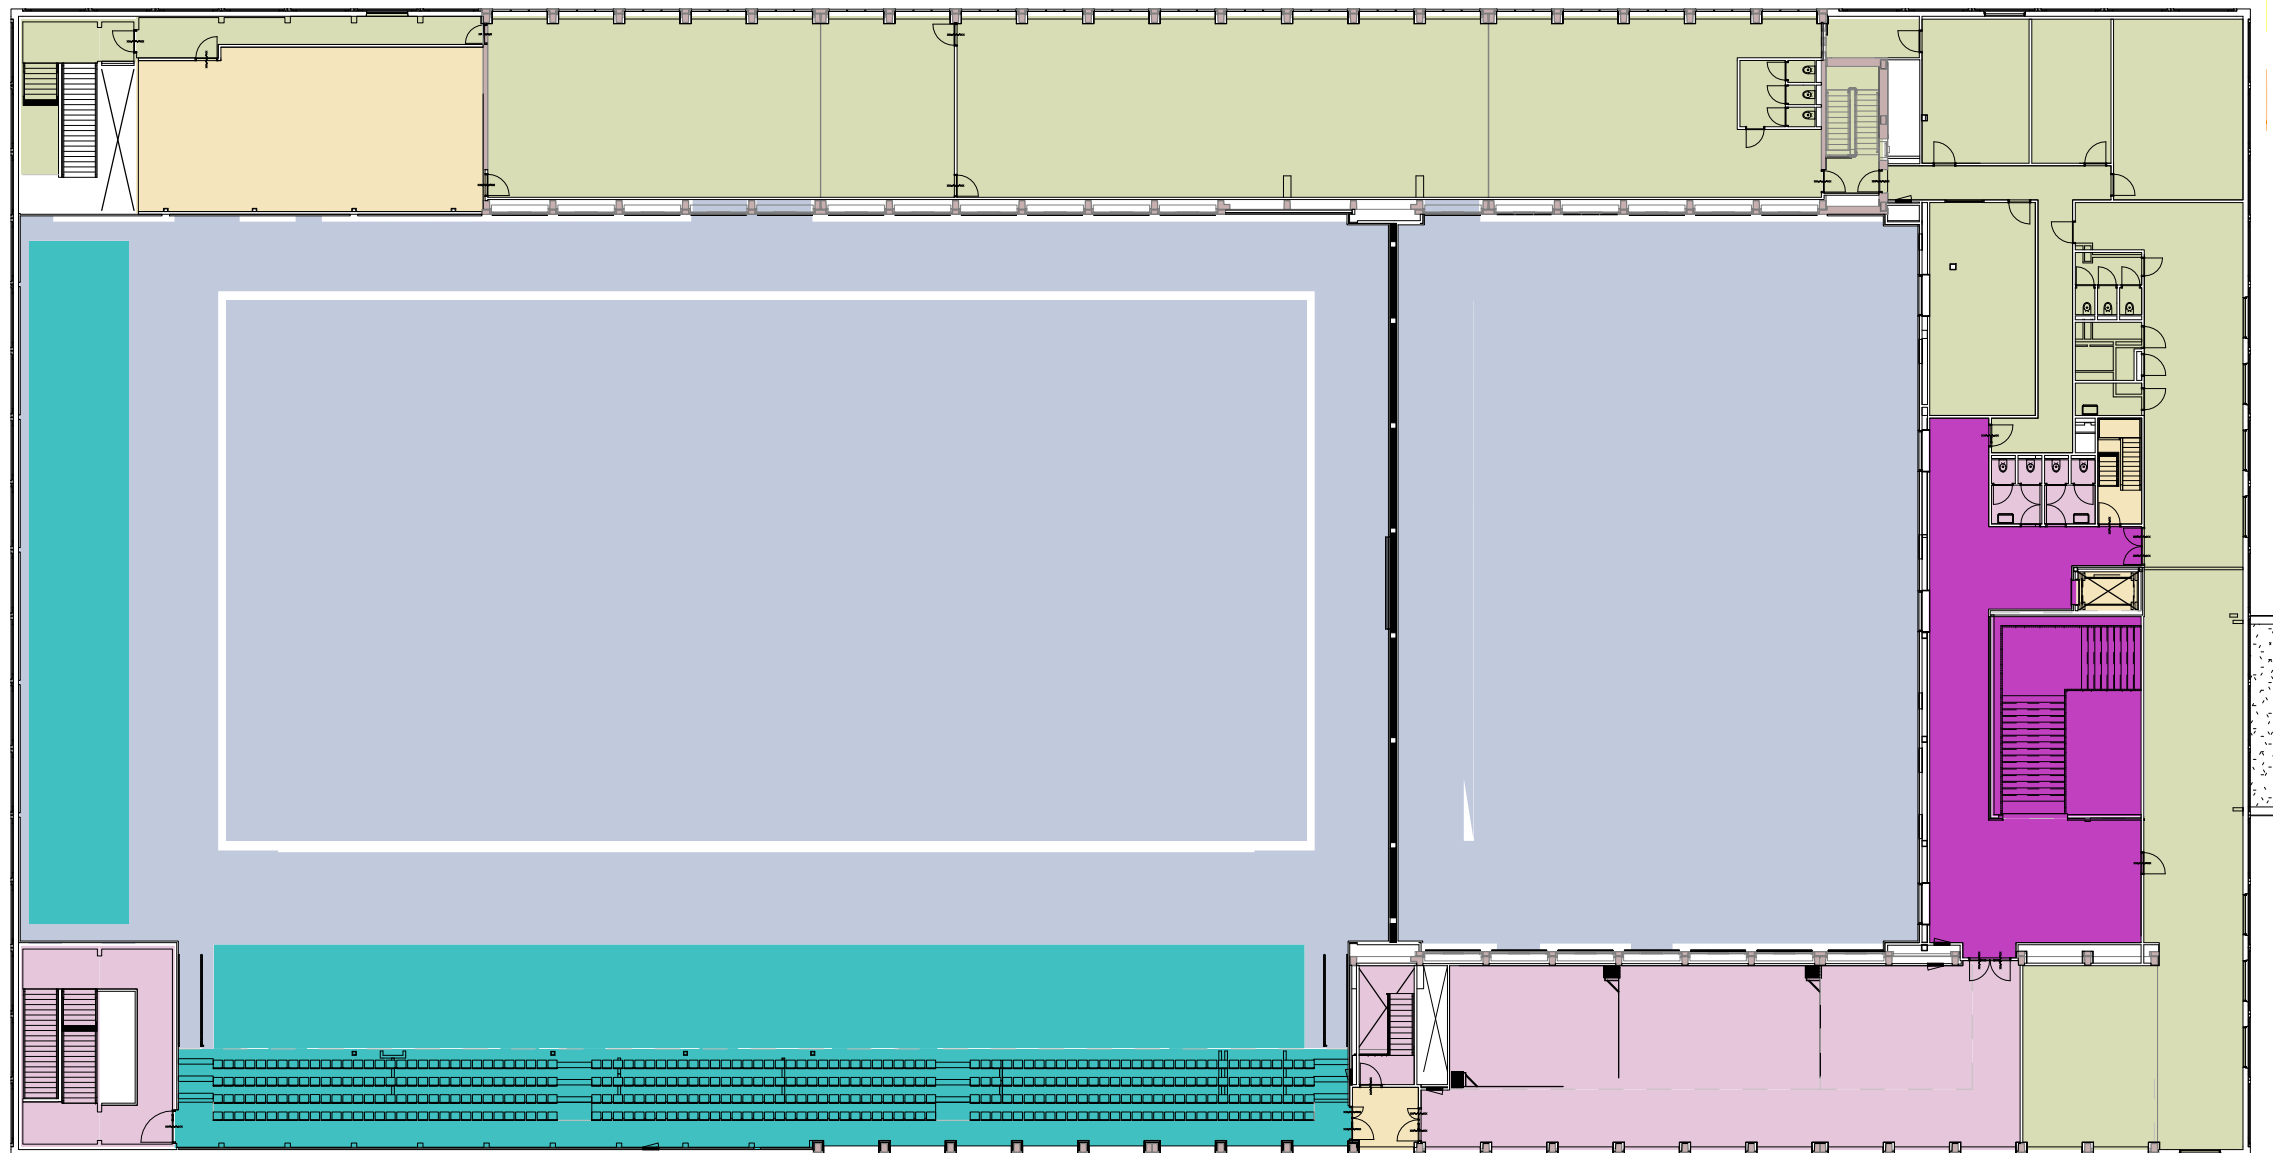

- bijeenkomstfunctie
- bijeenkomstfunctie voor het aanschouwen van sport
- gemeenschappelijke gebruiksfunctie
- kantoorfunctie
- overige gebruiksfunctie
- sportfunctie

gebruiksfunctie	Area
bijeenkomstfunctie	305 m ²
bijeenkomstfunctie voor het aanschouwen van sport	244 m ²
gemeenschappelijke gebruiksfunctie	192 m ²
kantoorfunctie	1039 m ²
overige gebruiksfunctie	143 m ²

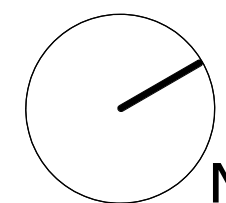

Zwembad Hart van Zuid

Rotterdam

gebruiksfuncties tweede verdieping


schaal As indicated
 formaat A3
 getekend Im


A
B
C

werknummer W3146.10


bladnummer AO-GBF-02

04-03-2016

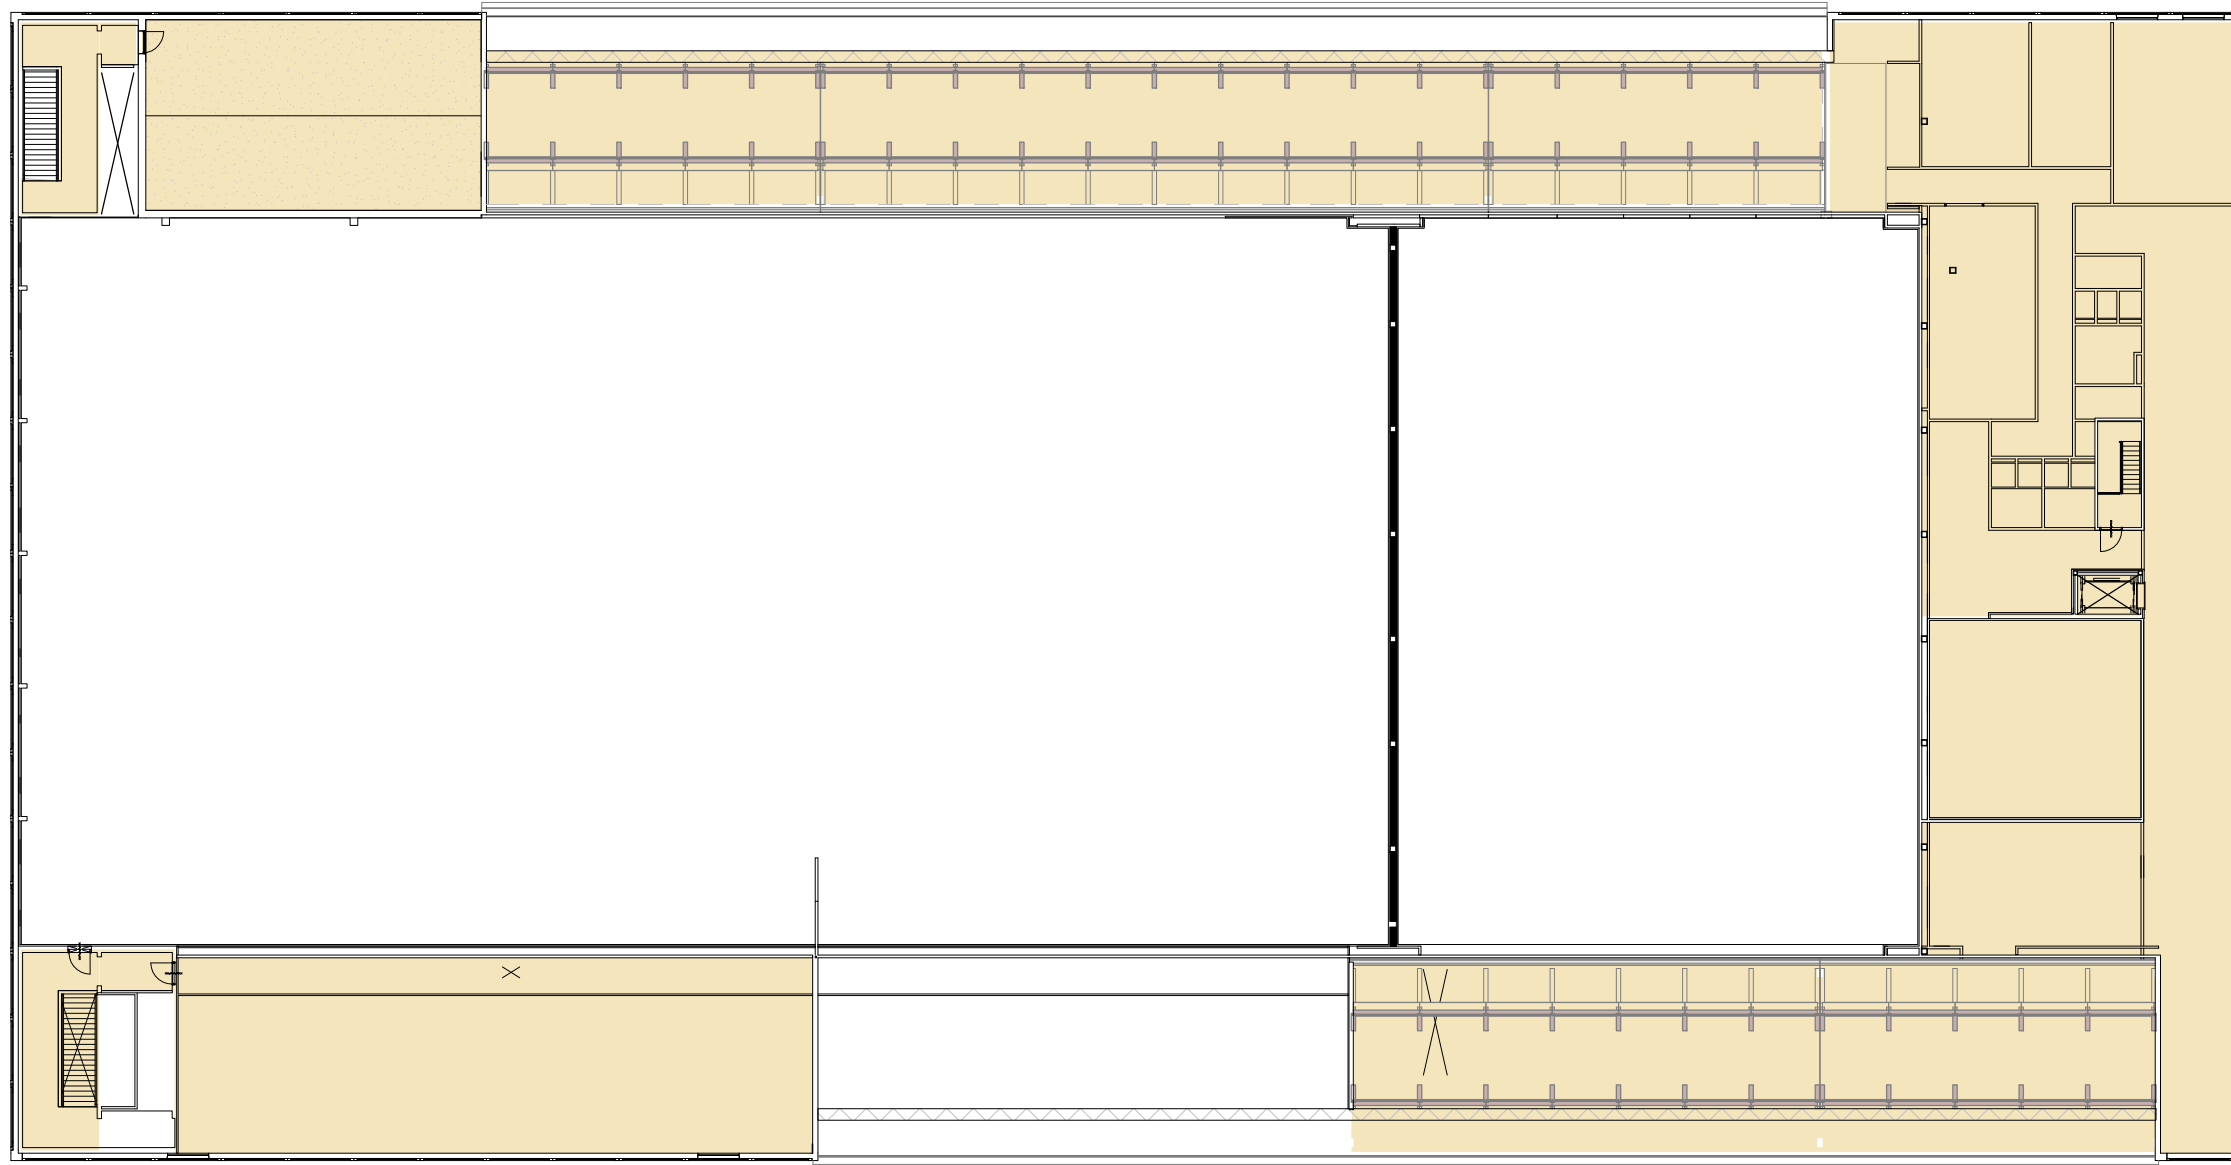

 overige gebruiksfunctie

gebruiksfunctie	Area
overige gebruiksfunctie	1988 m ²

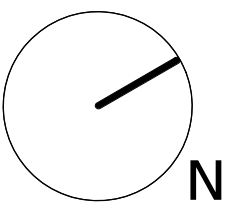

Zwembad Hart van Zuid

schaal As indicated

Rotterdam

formaat A3

getekend Im

werknummer W3146.10


bladnummer AO-GBF-03

gebruiksfuncties derde verdieping

04-03-2016


A
B
C

kraaijvanger 

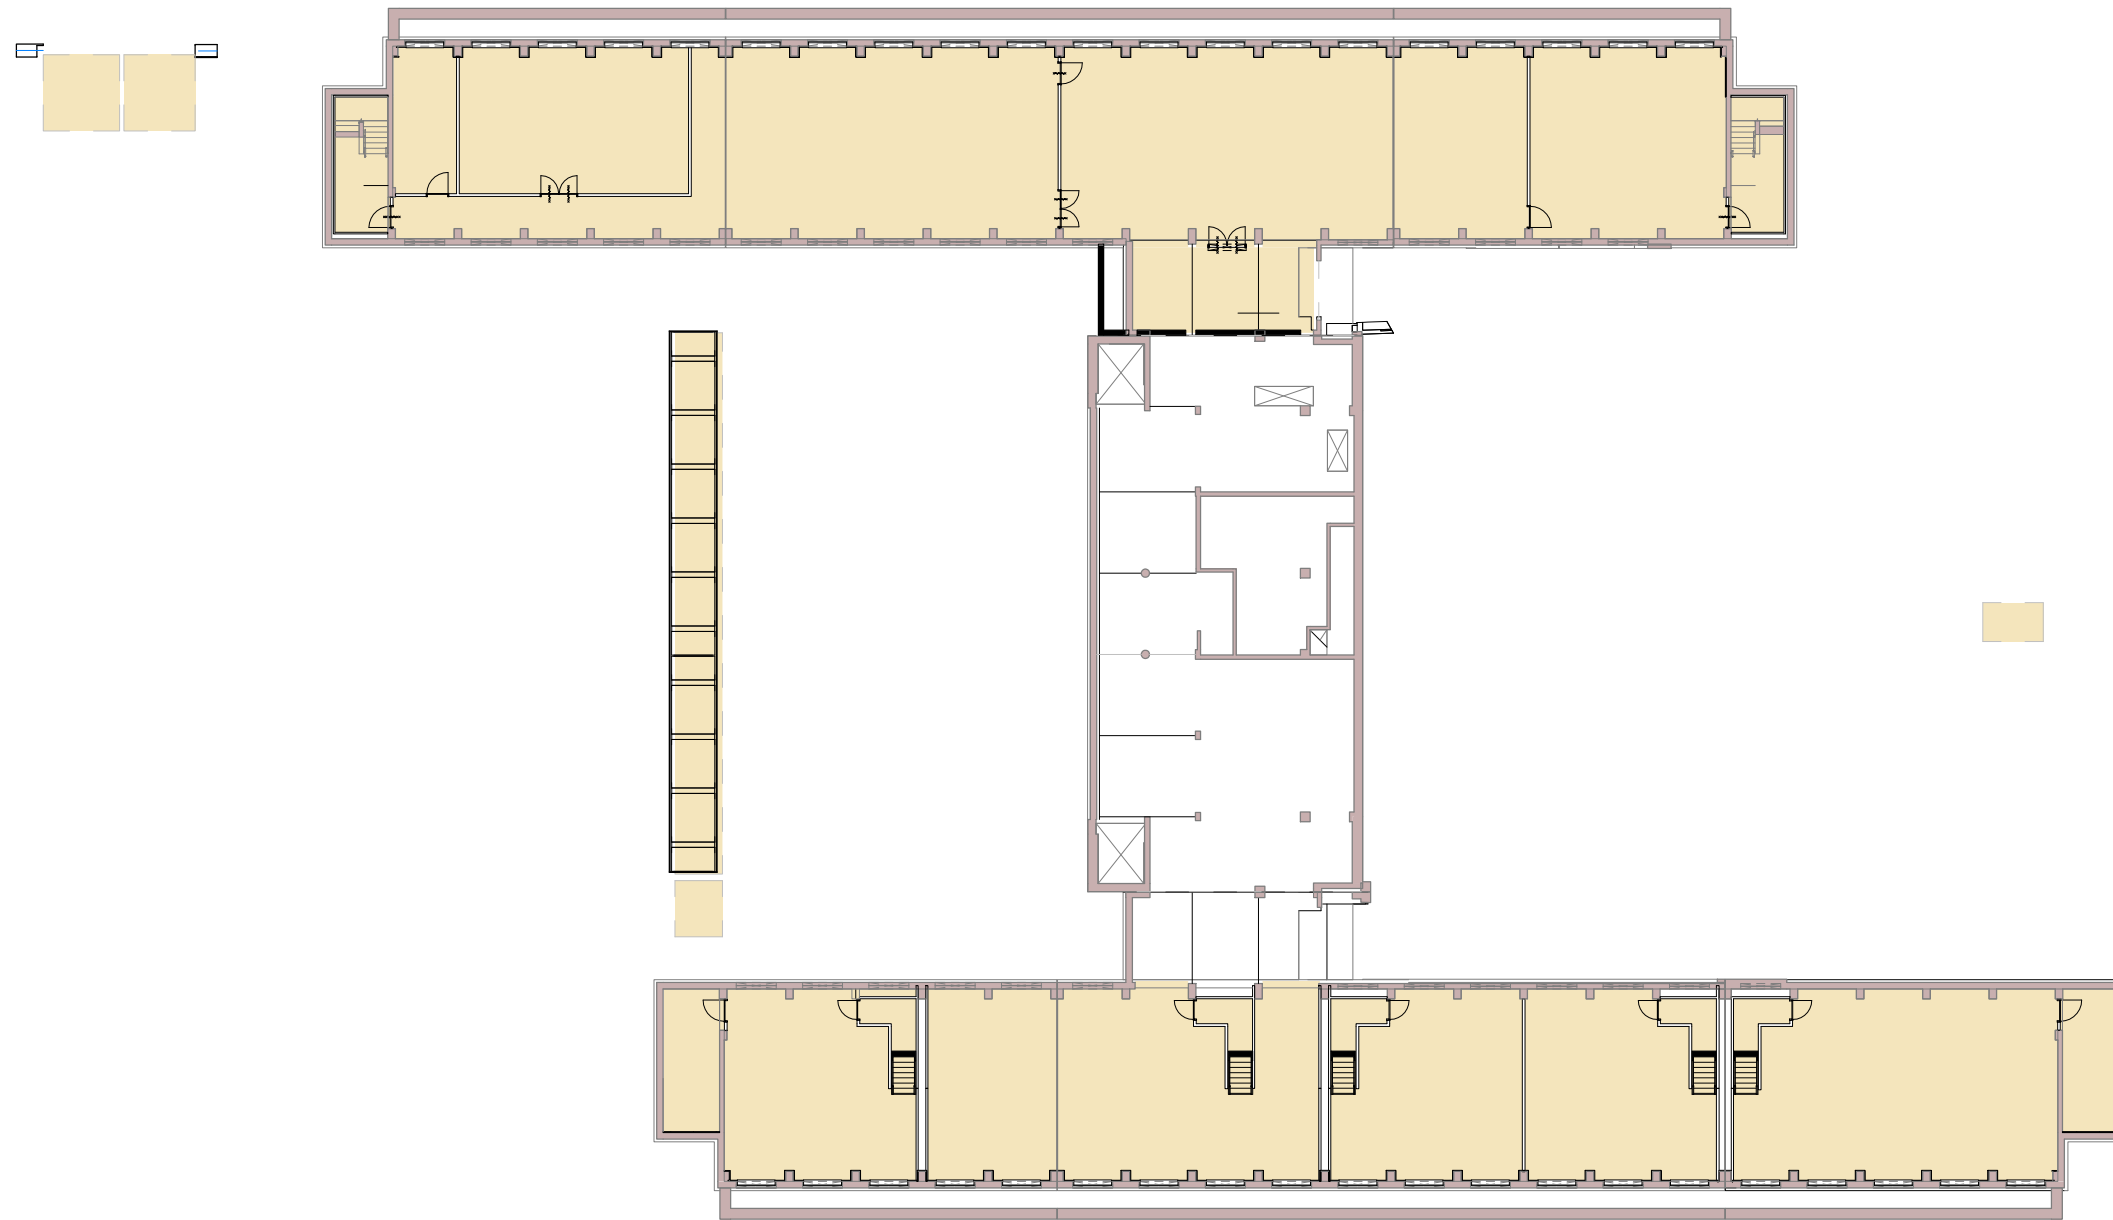

overige gebruiksfunctie

gebruiksfunctie	Area
overige gebruiksfunctie	1236 m ²

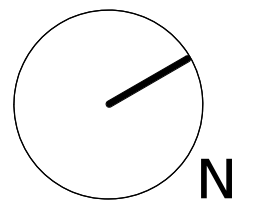

Zwembad Hart van Zuid

Rotterdam

schaal As indicated
 formaat A3
 getekend Im

werknummer W3146.10

bladnummer AO-GBF-K1

gebruiksfuncties kelder

04-03-2016

A
B
C

kraaijvanger ●